

Abergement le Grand
Abergement le Petit
Abergement les Thésy
Aiglepierre
Arbois
Aresches
Aumont
Barretaine
Bersaillin
Besain
Biefmorin
Bracon
Brainans
Buvilly
Cernans
Chamole
Chausseans
Chaux Champagny
Chilly sur Salins
Clucy
Colonne
Darbonnay
Dournon
Fay en Montagne
Geraise
Grozon
Ivory
Ivrey
La Chapelle sur Furieuse
La Chatelaine
La Ferté
Le Chateley
Le Fied
Lemuy
Les Arsures
Les Planches Près
Arbois
Marnoz
Mathenay
Mesnay
Miéry
Molain
Molamboz
Monay
Montholier
Montigny les Arsures
Montmarlon
Neuvilly
Oussières
Picarreau
Plasne
Poligny
Pont d'Héry
Pretin
Pupillin
Saint Cyr Montmalin
Saint Lothain
Saint Thiébaud
Saizenay
Salins les Bains
Thésy
Tourmont
Vadans
Vaux sur Poligny
Villers
Villerserine
Villette les Arbois



MISE EN COMPATIBILITE N°2 DU PLAN LOCAL D'URBANISME DE **SALINS LES BAINS** PAR DECLARATION DE PROJET

au titre des articles L 153-54 à L153-59 du Code de l'Urbanisme

Extrait du plan de zonage au 1/2500^e

PLU approuvé le 21/09/2009
MEC par DP n°1 prescrite le 14/11/2018
MEC par DP n°1 approuvé le

Vu pour être annexé à la
délibération du


Mise en compatibilité n°1 du PLU de Salins les Bains

Site d'Arbois
17 rue de l'Hôtel de Ville
39600 Arbois
Tél.03.84.66.24.17
contact@ccavv.eu

Siège
9 rue des Petites Marnes
39800 Poligny
-CCAPSCI-
Tél.03.84.73.77.58
contact@ccgrimont.fr

Site de Salins-les-Bains
La Tour - ZA des Méjincols
39116 Salins-les-Bains
03/2019
Tél.03.84.73.16.46
ccp.salins@wanadoo.fr

EXTRAITS DU ZONAGE AVANT MODIFICATION

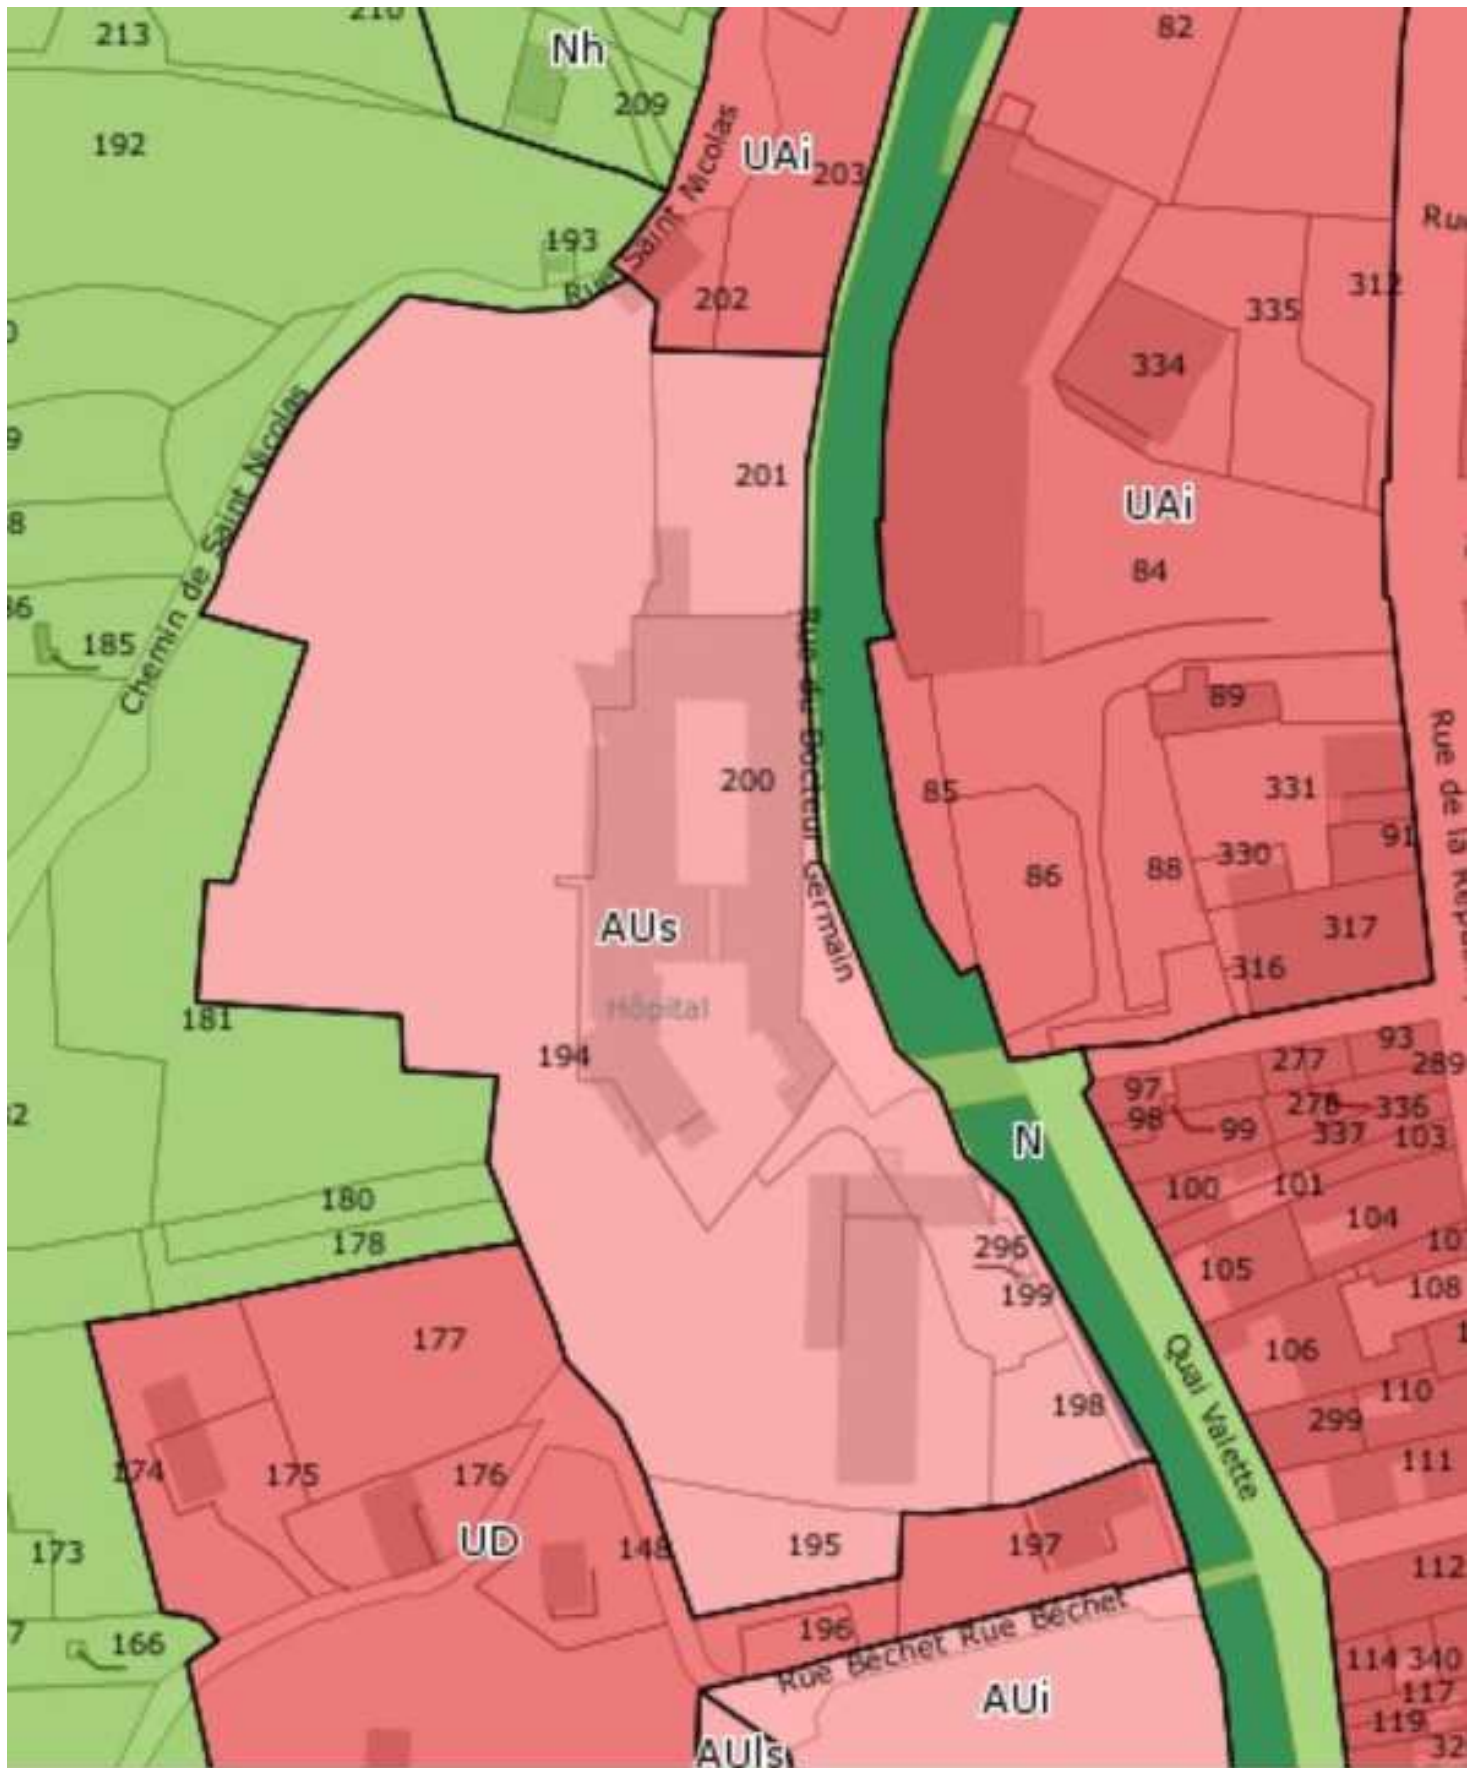

EXTRAITS DU ZONAGE APRES MODIFICATION

